

Karl Harald Meyer EDV-Beratung

Mattenliste

96193 Wachenroth, An der Röten 5, Tel. 09548/9225-10, Fax -50

5.1.07	31.12.2006	H. Meyer	1	31.12.2006	12345
Liefertermin	Druckdatum	Bearbeiter	Seite	Auftragsdatum	Auftragsnummer
Firma Felix Klein GMBH Auftraggeber			Brücke, 12345 Nirgendwo Baustelle		
CAD-Bau Bauunternehmer			A3-B Bauabschnitt		A3 Plannummer

Pos	Anz.	aL aQ	ds1 ds3	ds2 ds4	nl ma	nr me	Länge Breite	ü1 ü3	ü2 ü4	Ak	Lk	Matte [kg]	Summe [kg]	
P1	50	150 * 8,0 / 8,0 - 2 / 2					6,000	125	125	1,000	4,000	73,09	3654,70	
		250 * 6,0 / - /					2,450	25	25					
14Ø8,0 / 4,000m + 16Ø8,0 / 6,000m														
24Ø6,0 / 2,450m														
P3 . TM1	20	Siehe Zchnng.					1,750	25	25				17,42	348,34
							0,950	25	25					
13Ø8,0 / 5,000m + 21Ø12,0 / 5,000m Stab-Angabe für Großmatte														
15Ø6,0 / 2,400m + 12Ø8,0 / 2,400m Schneiden lt. Plan für diese und folgenden Teilmatte														
S														
P3 . TM2	10	Siehe Zchnng.					1,500						15,76	157,63
							0,950							
Teilmatte zu Pos. P3 . TM1														
S														
P3 . TM3	20	Siehe Zchnng.					1,750						30,24	604,88
							1,450							
Teilmatte zu Pos. P3 . TM1														
S B														
P3 . TM4	10	Siehe Zchnng.					1,500						27,20	271,98
							1,450							
Teilmatte zu Pos. P3 . TM1														
S														
P2	60	Siehe Zchnng.					1,250	25	25				8,32	499,14
							1,050	25	25					
12Ø12,0 / 5,000m														
16Ø8,0 / 2,100m														

Karl Harald Meyer EDV-Beratung

Mattenliste

96193 Wachenroth, An der Röten 5, Tel. 09548/9225-10, Fax -50

5.1.07 Liefertermin	31.12.2006 Druckdatum	H. Meyer Bearbeiter	2 Seite	31.12.2006 Auftragsdatum	12345 Auftragsnummer
Firma Felix Klein GMBH Auftraggeber			Brücke, 12345 Nirgendwo Baustelle		
CAD-Bau Bauunternehmer			A3-B Bauabschnitt	A3 Plannummer	


Pos	Anz.	aL aQ	ds1 ds3	ds2 ds4	nl ma	nr me	Länge Breite	ü1 ü3	ü2 ü4	Ak	Lk	Matte [kg]	Summe [kg]	
6	170	Summen												5536,67

Karl Harald Meyer EDV-Beratung

Mattenliste

96193 Wachenroth, An der Röten 5, Tel. 09548/9225-10, Fax -50

5.1.07 Liefertermin	31.12.2006 Druckdatum	H. Meyer Bearbeiter	1 Seite	31.12.2006 Auftragsdatum	12345 Auftragsnummer
Firma Felix Klein GMBH Auftraggeber			Brücke, 12345 Nirgendwo Baustelle		
CAD-Bau Bauunternehmer			A3-B Bauabschnitt	A3 Plannummer	

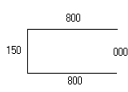Pos	Anz.	Mattentyp / Bezeichnung	Länge [m]	Breite [m]	Stückgew. [kg]	Summe [kg]	Biegeform
P1	50	Fema 1	6,000	2,450	73,09	3654,70	
P3 . TM1	20	Asymmetrisch schneiden	1,750	0,950	17,42	348,34	
P3 . TM2	10	Asymmetrisch schneiden	1,500	0,950	15,76	157,63	
P3 . TM3	20	Asymmetrisch schneiden	1,750	1,450	30,24	604,88	
P3 . TM4	10	Asymmetrisch schneiden	1,500	1,450	27,20	271,98	
P2	60	Sym. Teilmatten	1,250	1,050	8,32	499,14	
6	170	Summen				5536,67	

Karl Harald Meyer EDV-Beratung

AV-Listen

96193 Wachenroth, An der Röten 5, Tel. 09548/9225-10, Fax -50


5.1.07 Liefertermin	31.12.2006 Druckdatum	H. Meyer Bearbeiter	1 Seite	31.12.2006 Auftragsdatum	12345 Auftragsnummer
Firma Felix Klein GMBH Auftraggeber			Brücke, 12345 Nirgendwo Baustelle		
CAD-Bau Bauunternehmer			A3-B Bauabschnitt	A3 Plannummer	

Materialliste

Durchm.	Länge	Anzahl	Gewicht	Durchm.	Länge	Anzahl	Gewicht
L 8,0	4,000	700	1106,000	Q 6,0	2,400	150	79,920
L 8,0	5,000	130	256,750	Q 6,0	2,450	1200	652,680
L 8,0	6,000	800	1896,000	Q 8,0	2,100	128	106,176
L 12,0	5,000	306	1358,640	Q 8,0	2,400	120	113,760

Massenaufstellung


Durchm.	Gewicht	Durchm.	Gewicht
6,0	732,600	8,0	3478,686
12,0	1358,640		

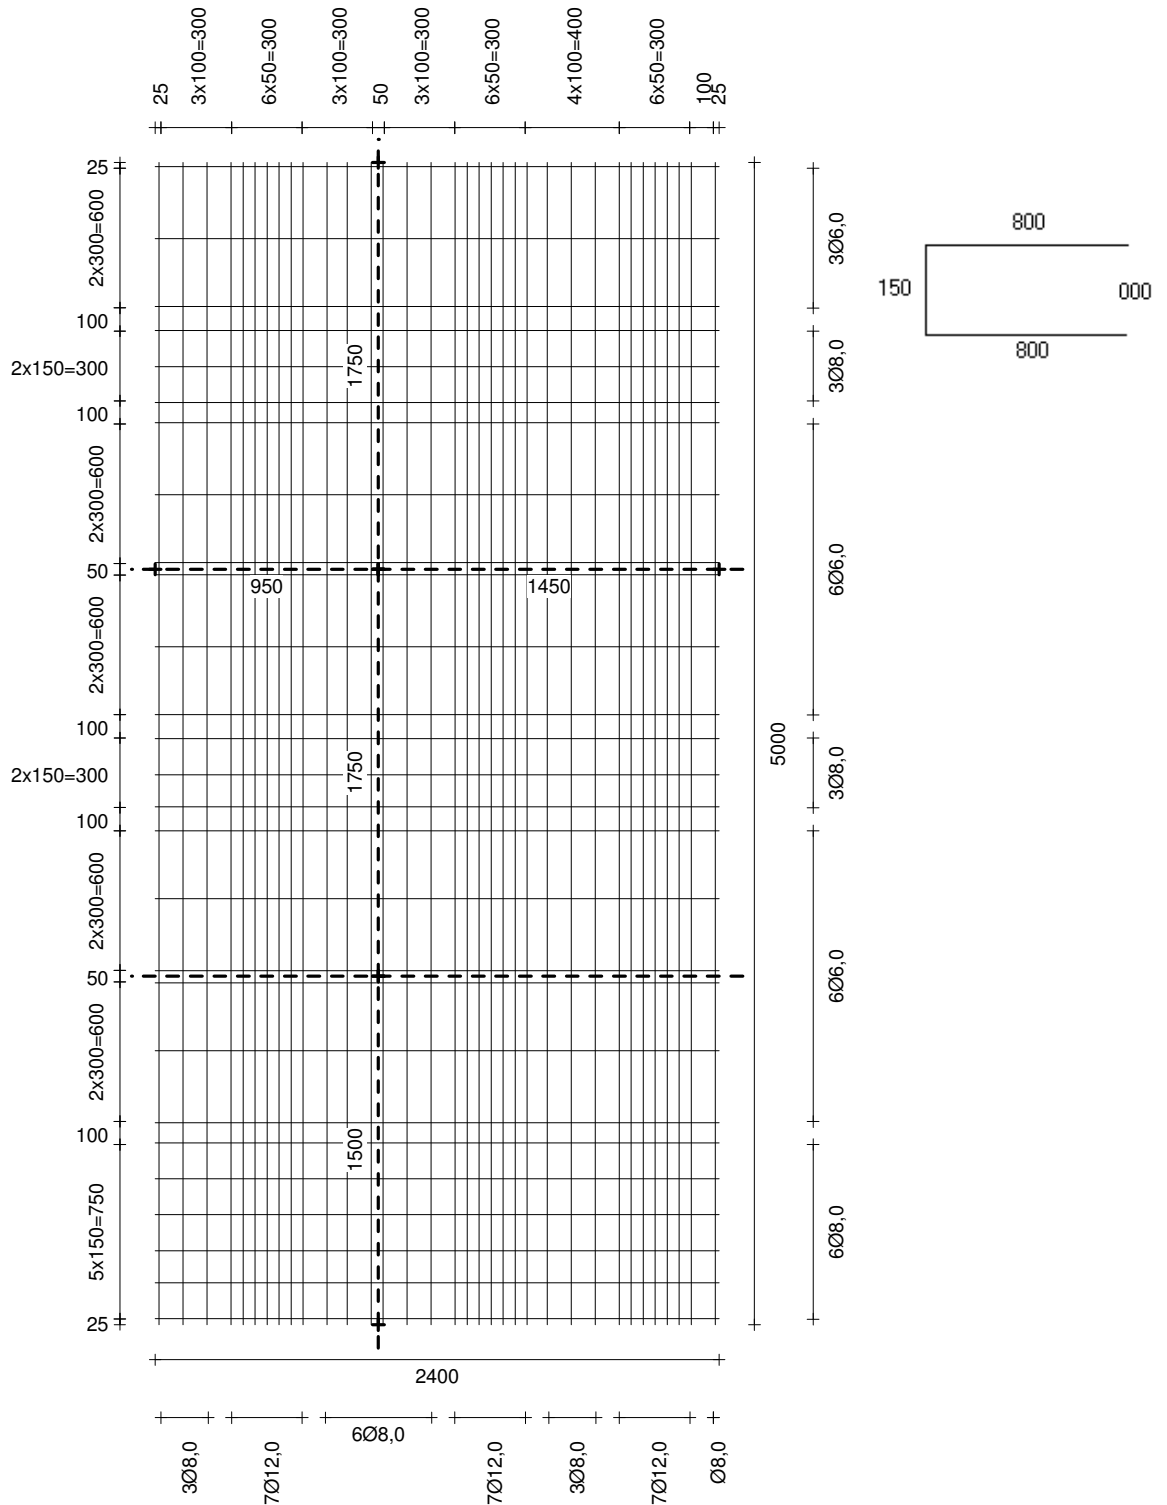

S -

Auftragsnummer 12345		Archiv C:\Dokumente und Einstellungen\Harald\Eigene Dateien\Vb6\Matkon\MTypen\asymtyp.typ				Plan A3-47	
Position P3		Stück GM 10	Mattentyp / Mattenbezeichnung Asymmetrisch schneiden		Mattenlänge [m] 5,00	Mattenbreite [m] 2,40	Gewicht 138,283 kg
Ø Längs	Längsst. / Matte	Längsst. / Pos	Ø Quer	Querst. / Matte	Querst. / Pos	Gezeichnet	Gesamtgewicht
8,0	13	130	6,0	15	150	H. Meyer	1382,830 kg
12,0	21	210	8,0	12	120		Produktionstermin
						1 : 32,5	

Karl Harald Meyer EDV-Beratung
 96193 Wachenroth, An der Röten 5, Tel. 09548/9225-10, Fax -50

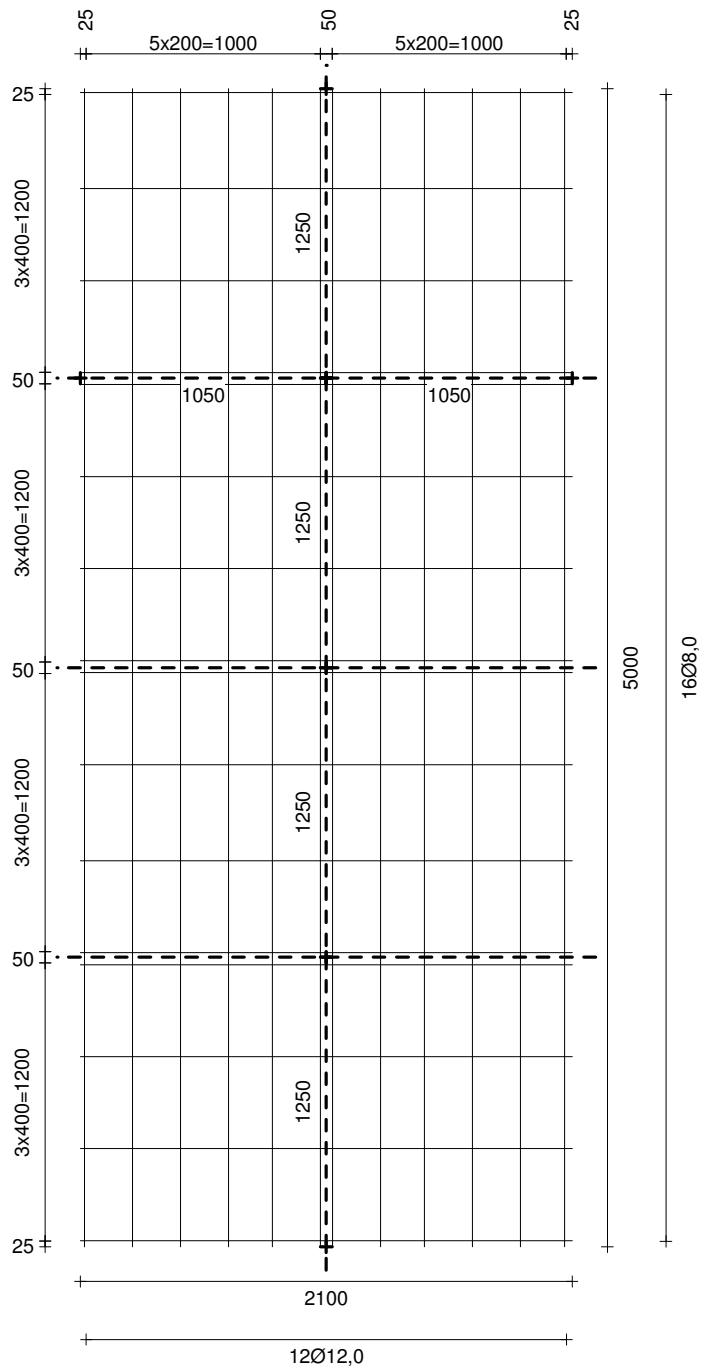

S -

Auftragsnummer 12345		Archiv C:\Dokumente und Einstellungen\Harald\Eigene Dateien\Vb6\Matkon\MTypen\symtyp.typ				Plan A3-57	
Position P2		Stück GM 8	Mattentyp / Mattenbezeichnung Sym. Teilmatten		Mattenlänge [m] 5,00	Mattenbreite [m] 2,10	Gewicht 66,552 kg
Ø Längs 12,0	Längsst. / Matte 12	Längsst. / Pos 96	Ø Quer 8,0	Querst. / Matte 16	Querst. / Pos 128	Gezeichnet H. Meyer	Gesamtgewicht 532,416 kg
						Maßstab 1 : 32,6	Produktionstermin

Karl Harald Meyer EDV-Beratung
96193 Wachenroth, An der Röten 5, Tel. 09548/9225-10, Fax -50